

**АДМИНИСТРАЦИЯ ТАРТАССКОГО СЕЛЬСОВЕТА  
ВЕНГЕРОВСКОГО РАЙОНА НОВОСИБИРСКОЙ ОБЛАСТИ**

**ПОСТАНОВЛЕНИЕ**

с. Заречье

от 15.11.2019 № 88а

**Об утверждении дизайн-проекта по благоустройству общественного центра с. Заречье Венгеровского района Новосибирской области в рамках приоритетного проекта «Формирования комфортной городской среды»**

В соответствии с муниципальной программой «Формирование современной городской среды на территории Тартасского сельсовета Венгеровского района Новосибирской области на 2019-2024 год» утвержденную постановлением администрации Тартасского сельсовета Венгеровского района Новосибирской области № 71 от 04.08.2017 в целях создания благоприятной современной городской среды

**п о с т а н о в л я ю:**

1. Утвердить дизайн-проект по благоустройству общественного центра с. Заречье Венгеровского района Новосибирской области согласно приложению № 1.
3. Специалисту первого разряда администрации Тартасского сельсовета О. В. Сушковой опубликовать настоящее постановление в газете «Бюллетень Тартасского сельсовета Венгеровского района Новосибирской области» и на официальном сайте администрации Тартасского сельсовета.
4. Контроль за исполнением постановления оставляю за собой.

Глава Тартасского сельсовета



А. А. Гусев



Общество с ограниченной ответственностью

# «ГРИН-ПРОЕКТ»

Ассоциация проектировщиков «СтройОбъединение»,  
регистрационный номер в реестре членов: 060516/407  
630005, Новосибирская область, г. Новосибирск, ул. Достоевского, 58, оф.306  
тел. (383) 209-24-06

Благоустройство общественного центра  
с. Заречье Венгеровского района Новосибирской  
области

## Дизайн проект

ГПЗ1/2019-МО-ЭП

г. Новосибирск

2019 г.



Общество с ограниченной ответственностью

# «ГРИН-ПРОЕКТ»

Ассоциация проектировщиков «СтройОбъединение»,  
регистрационный номер в реестре членов: 060516/407  
630005, Новосибирская область, г. Новосибирск, ул. Достоевского, 58, оф.306  
тел. (383) 209-24-06


## Благоустройство общественного центра с. Заречье Венгеровского района Новосибирской области

### Дизайн проект

ГПЗ1/2019-МО-ЭП

Главный инженер проекта

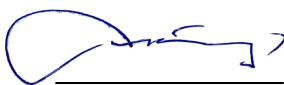


  
(подпись)

13 . 11 . 2019  
(дата)

М.С. Тараканов

Архитектор

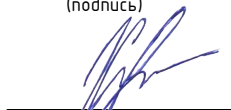  
(подпись)

13 . 11 . 2019  
(дата)

В.В. Хохленко

г. Новосибирск

2019 г.

Инов. № подл.	Подп. и дата	Взам. инв. №

## Благоустройство общественного центра с. Заречье Новосибирская область.

На территории общественного центра будет спланирована дорожно-тропиночная сеть таким образом, чтобы разделить парк на несколько зон для тихого отдыха. Прогулочный маршрут спланирован так, чтобы обеспечить удобство передвижения посетителей из одной зоны в другую. В каждой зоне установлены скамьи для кратковременного отдыха. На данной территории будут высажены декоративно-лиственные, хвойные растения, разбиты цветники. Покрытие дорожек асфальтобетон. Для прогулки в темное время суток по всему парку будет проложено освещение. Так же на территории будет обустроена парковка.

Элементы благоустройства территории (малые архитектурные формы)

- диван садово-парковый на металлических ножках 1860х530 мм;



- урна уличная;




Инов. № подл.	Подп. и дата	Взам. инв. №

Ситуационный план



Инв. № подл.	Подп. и дата	Взам. инв. №

Согласовано		Взам. инд. №	Подп. и дата	Инв. № подл.

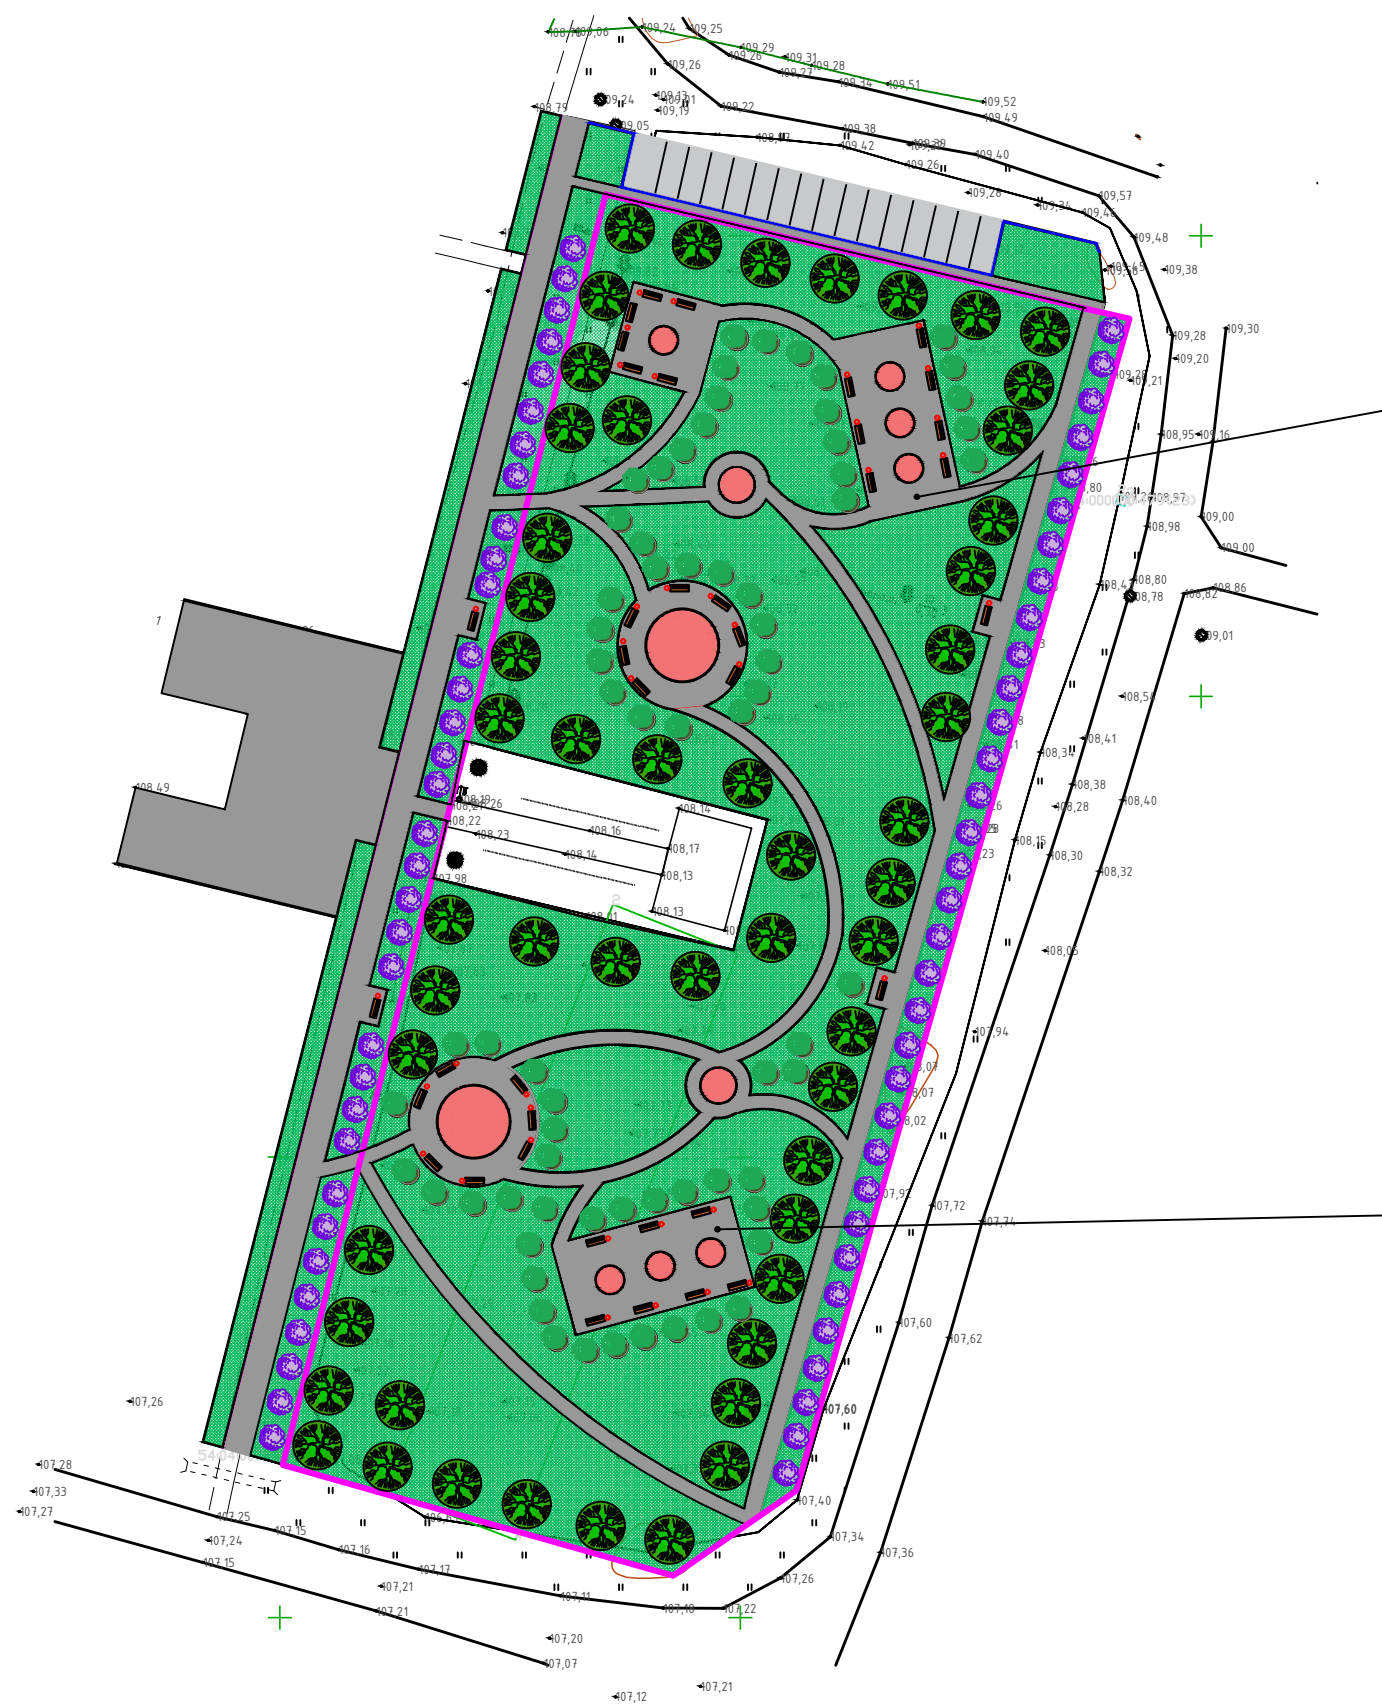



ГПЗ1/2019-МО-ЭП					
Благоустройство общественного центра с. Заречье Венгеровского района Новосибирской области					
Изм.	Кол. уч.	Лист	№ док.	Подп.	Дата
Выполнил	Хохленко				11.19
Проверил	Тараканов				11.19
Дизайн-проект					
Визуализация					
Н.контроль Нечаев					
Стадия				Лист	Листов
Э				1	2
ООО "ГРИН-ПРОЕКТ"					



Дорожно-тропиночная сеть спланирована таким образом, чтобы разделить парк на несколько зон для тихого отдыха. Прогулочный маршрут спланирован так, чтобы обеспечить удобство передвижения посетителей из одной зоны в другую. В каждой зоне установлены скамьи для кратковременного отдыха посетителей. На данной территории будут высажены декоративно-лиственные, хвойные растения, разбиты цветники.



Согласовано					
Инв. № подл.	Подп. и дата	Взам. инв. №			

						ГПЗ1/2019-МО-ЭП			
						Благоустройство общественного центра с. Заречье Венгеровского района Новосибирской области			
Изм.	Кол. уч.	Лист	№ док.	Подп.	Дата	Дизайн-проект	Стадия	Лист	Листов
Выполнил		Хохленко			11.19		Э	2	
Проверил		Тараканов			11.19				
						Визуализация	ООО "ГРИН-ПРОЕКТ"		
Н.контроль		Нечаев		